


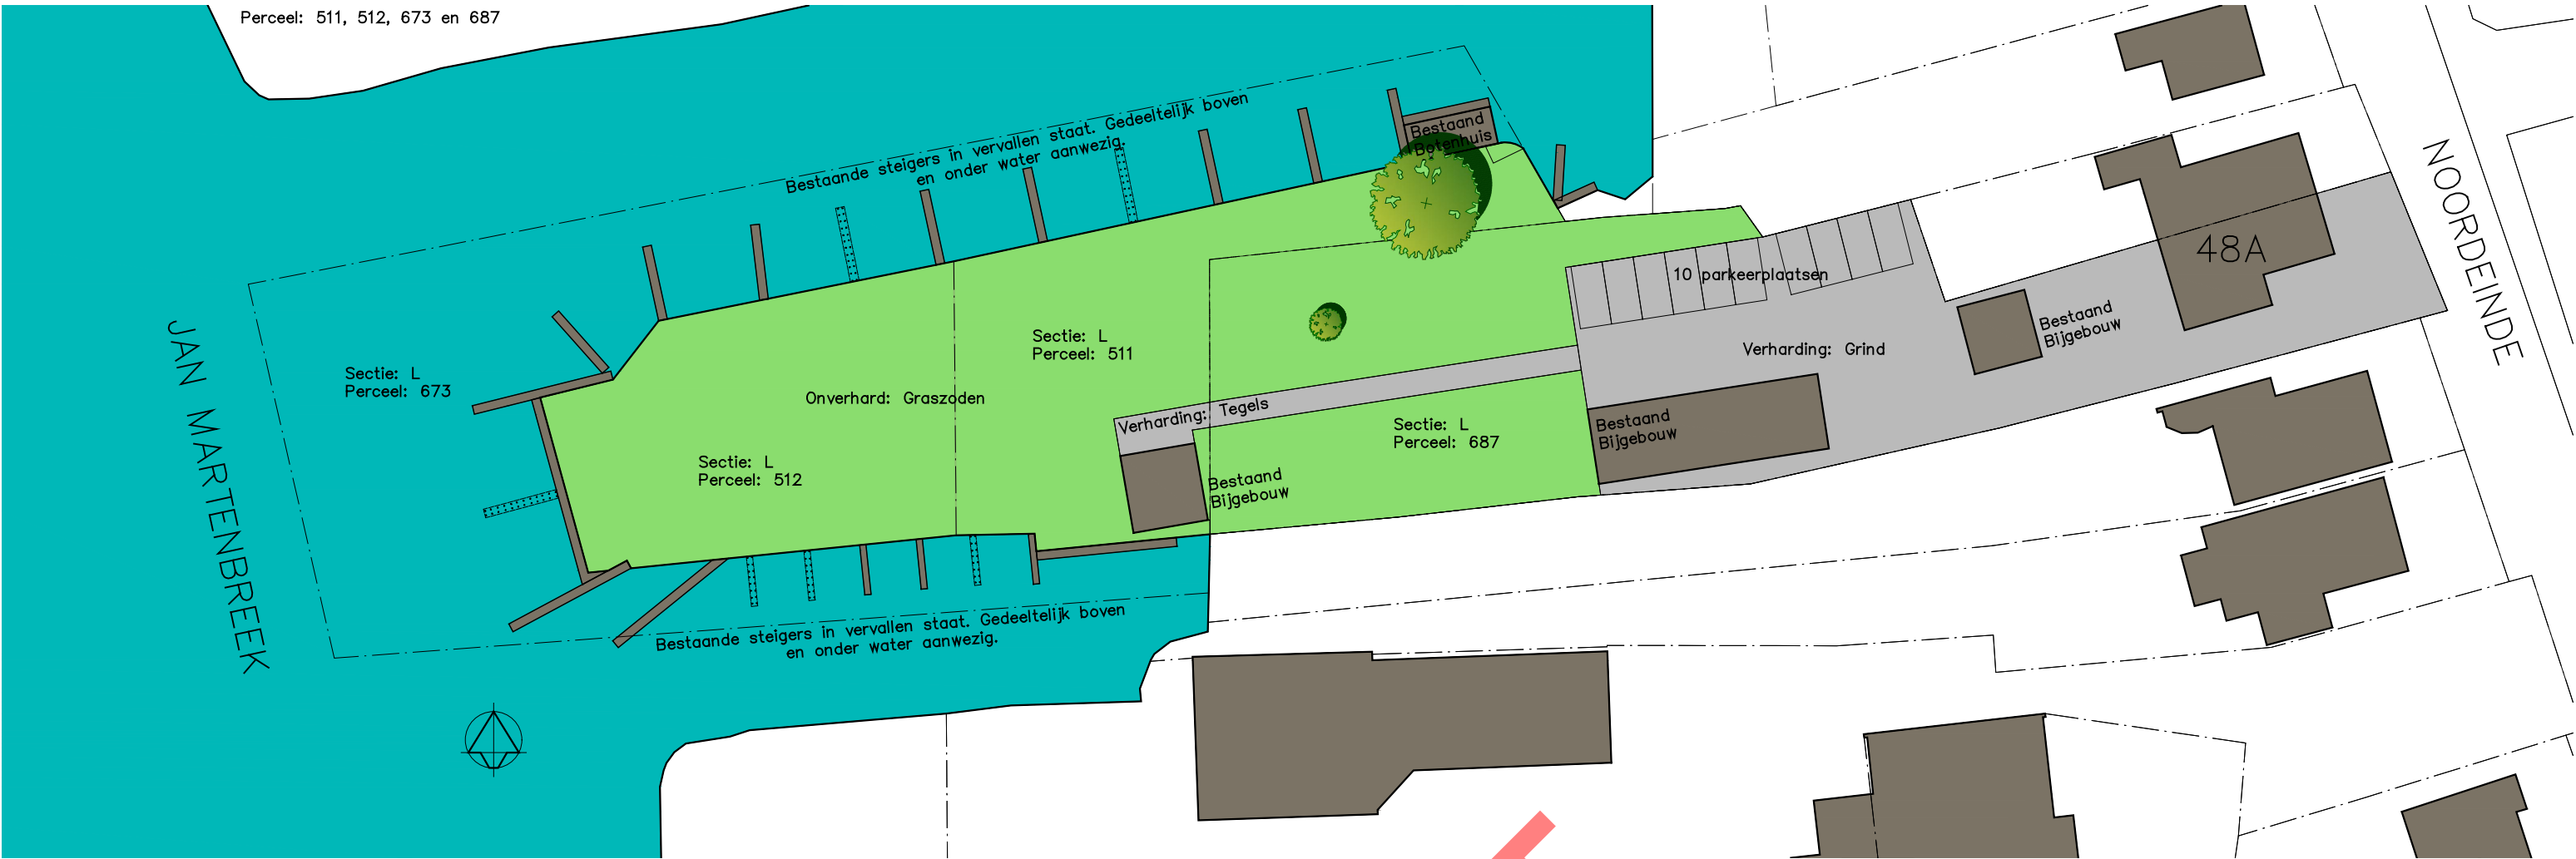

INRICHTING PERCEEL BESTAAND 1:500




INRICHTING PERCEEL NIEUW 1:500



SITUATIE 1:1000



LUCHTFOTO (Google 2022)

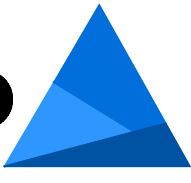EWP  **ingenieurs** Constructie
Bouwadvies
Ontwerp

Project: Jannies Haven Noordeinde 48A 1121 AE Landsmeer	Datum: 28-09-2023 Getekend: J. Klein Schaal: 1:100 Formaat: A1	Wijziging: a b c d e f g	
Onderwerp: Inrichting en werkzaamheden	Opdrachtgever: Fam. B. de Nijs & M. Witte Den Ijp 161 1127 PP Den Ijp	Projectfase: Omg. Verg.	Werknr.: 2023-064 Bladnr.: DO-001